

RILIEVO PLANO-ALTIMETRICO

PROGETTISTA  
ING. GIUSEPPE CERVAROLO  
DOTT. ING. GIUSEPPE CERVAROLO

PROGETTISTA  
ING. GIUSEPPE CERVAROLO  
DOTT. ING. GIUSEPPE CERVAROLO

REV.	DATA	DESCRIZIONE REVISIONE	ESEGUITO	CONTROLLATO	APPROVATO
A	Ottobre 2021	EMMISSIONE PROGETTO DEFINITIVO - ESECUTIVO	ING. GIUSEPPE CERVAROLO	ING. GIUSEPPE CERVAROLO	ING. GIUSEPPE CERVAROLO
B	AGOSTO 2022	REVISIONE PROGETTO DEFINITIVO - ESECUTIVO	ING. GIUSEPPE CERVAROLO	ING. GIUSEPPE CERVAROLO	ING. GIUSEPPE CERVAROLO
C					

LEGENDA

- AREA DI INTERVENTO
- ILLUMINAZIONE
- CADITOIE ESISTENTI

RILIEVO PLANO-ALTIMETRICO, TRATTO 1

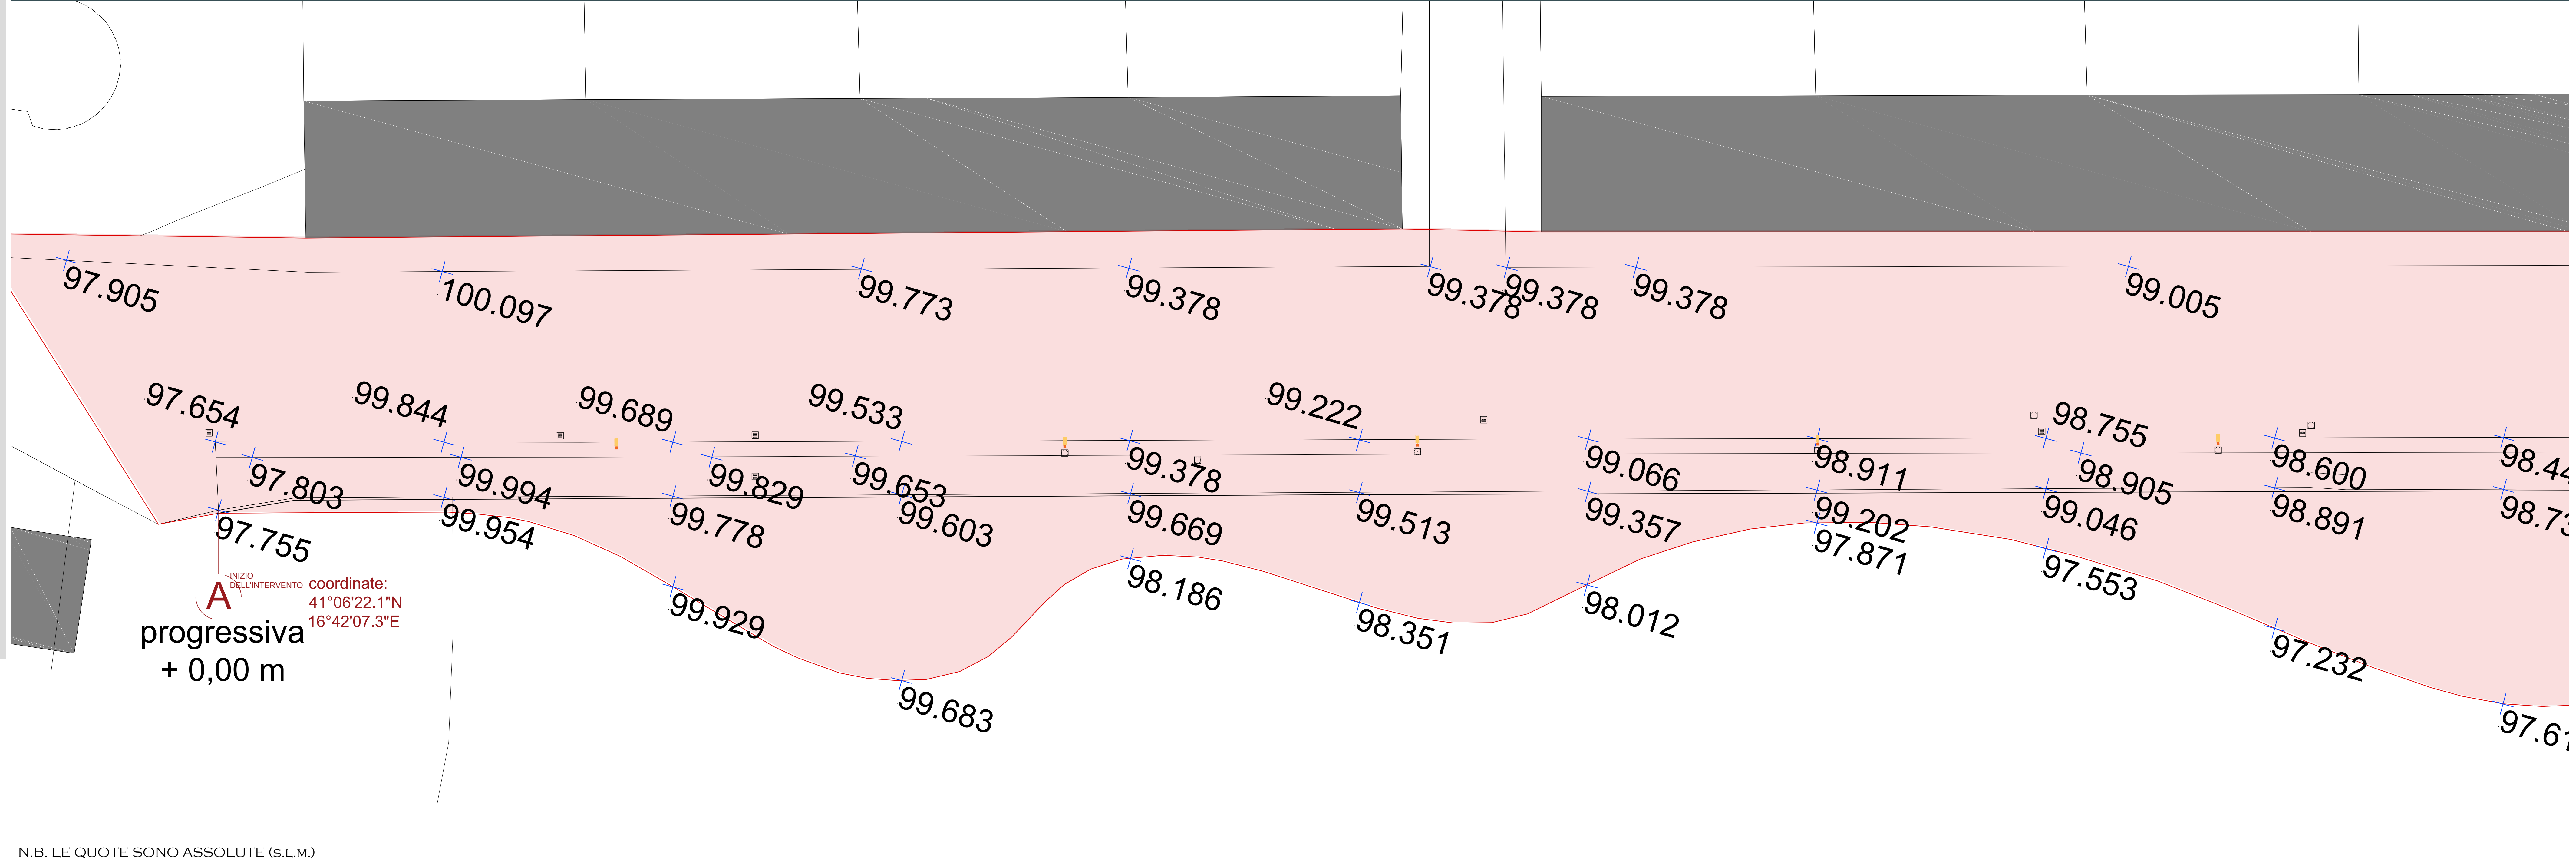

RILIEVO PLANO-ALTIMETRICO, TRATTO 2

