

PROGETTO DEFINITIVO - ESECUTIVO

P.O.R. FESR - FSE 2014 - 2020 - ASSE PRIORITARIO XII -
AZIONE 12.1 - SUB - AZIONE 6.6 - POTENZIAMENTO DELLA
CONNESSIONE ECOLOGICA CON LA LAMA BALICE E
RIPRISTINO NATURALISTICO

PLANIMETRIA DI TRACCIAMENTO 2
SCALA 1:200



PROGETTISTA - CSP - CSE
DOTT. ING. GIUSEPPE CERVAROLO

ODINE INGEGNERI
CERVAROLO
GIUSEPPE
Sede in Via S. Maria
S. Maria 457
70121 Bitonto (Bari)

PROGETTISTA
ING. ANNA MARIA MIRACCO

ODINE INGEGNERI
MIRACCO
ANNA MARIA
Sede in Via S. Maria
S. Maria 457
70121 Bitonto (Bari)

PROGETTISTA
ARCH. MARTINA MORRONE

ODINE INGEGNERI
MORRONE
MARTINA
Sede in Via S. Maria
S. Maria 457
70121 Bitonto (Bari)


PROGETTISTA
DOTT. AGRONOMO GIOVANNI GALLICCHIO

ODINE INGEGNERI
GALICCHIO
GIOVANNI
Sede in Via S. Maria
S. Maria 457
70121 Bitonto (Bari)

R.U.P.
ING. PAOLO DELLORUSSO


PROGETTISTA
ARCHEOLOGO GIACOMO D'ELIA
Dott. GIACOMO D'ELIA
ARCHITETTO
Via Mario Di Loco, 14
70121 Bitonto
Cod. Fisc. DUE CCM 72104 8980K
Partita IVA 03089327239

REV.	DATA	DESCRIZIONE REVISIONE	ESEGUITO	CONTROLLATO	APPROVATO
A	OTTOBRE 2021	EMMISSIONE PROGETTO DEFINITIVO - ESECUTIVO	ING. GIUSEPPE CERVAROLO	ING. GIUSEPPE CERVAROLO	ING. GIUSEPPE CERVAROLO
B	AGOSTO 2022	REVISIONE PROGETTO DEFINITIVO - ESECUTIVO	ING. GIUSEPPE CERVAROLO	ING. GIUSEPPE CERVAROLO	ING. GIUSEPPE CERVAROLO
C					

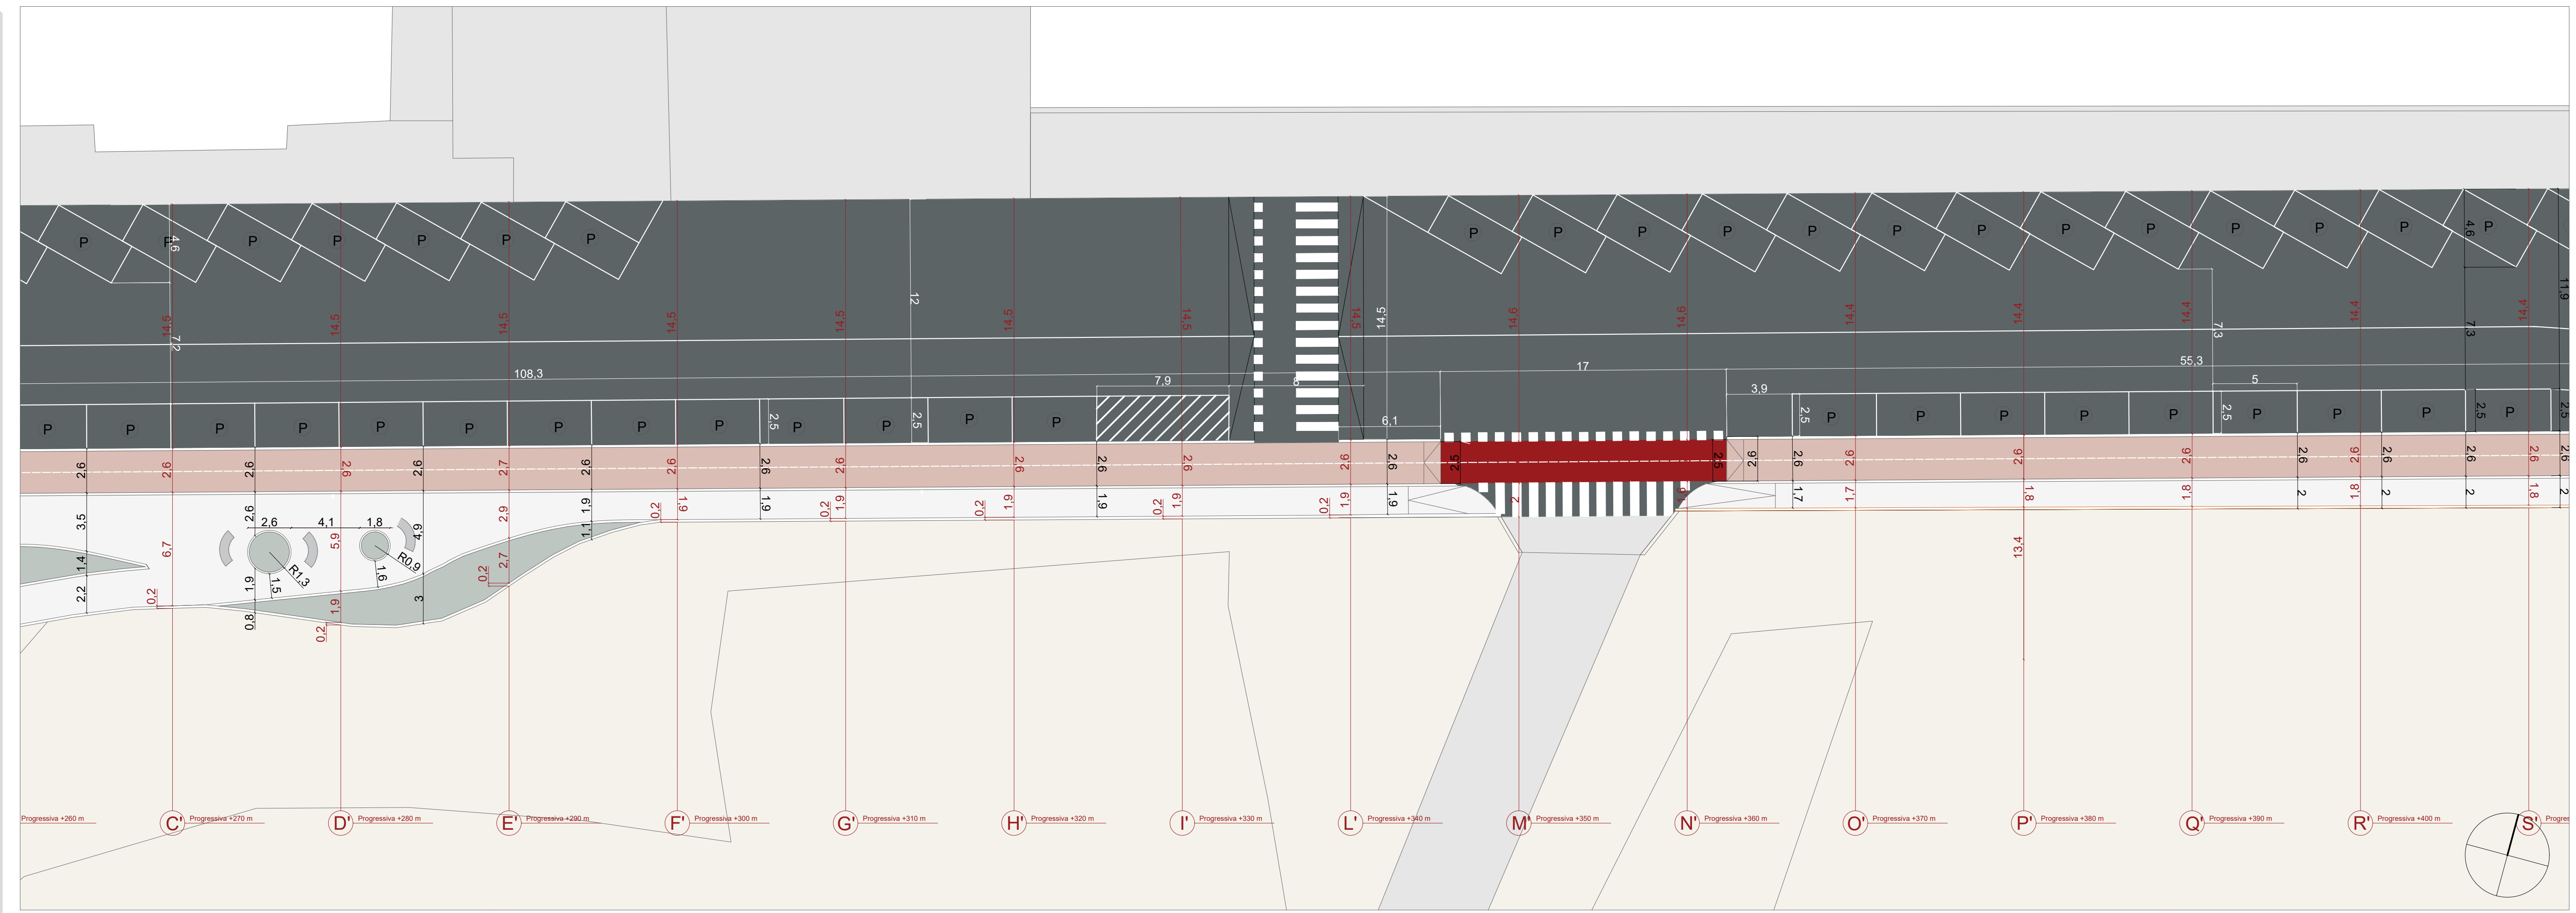

PLANIMETRIA AREA DI INTERVENTO 3 - SCALA 1:200

INDIVIDUAZIONE DELL'AREA DI INTERVENTO SU ORTOFOTO

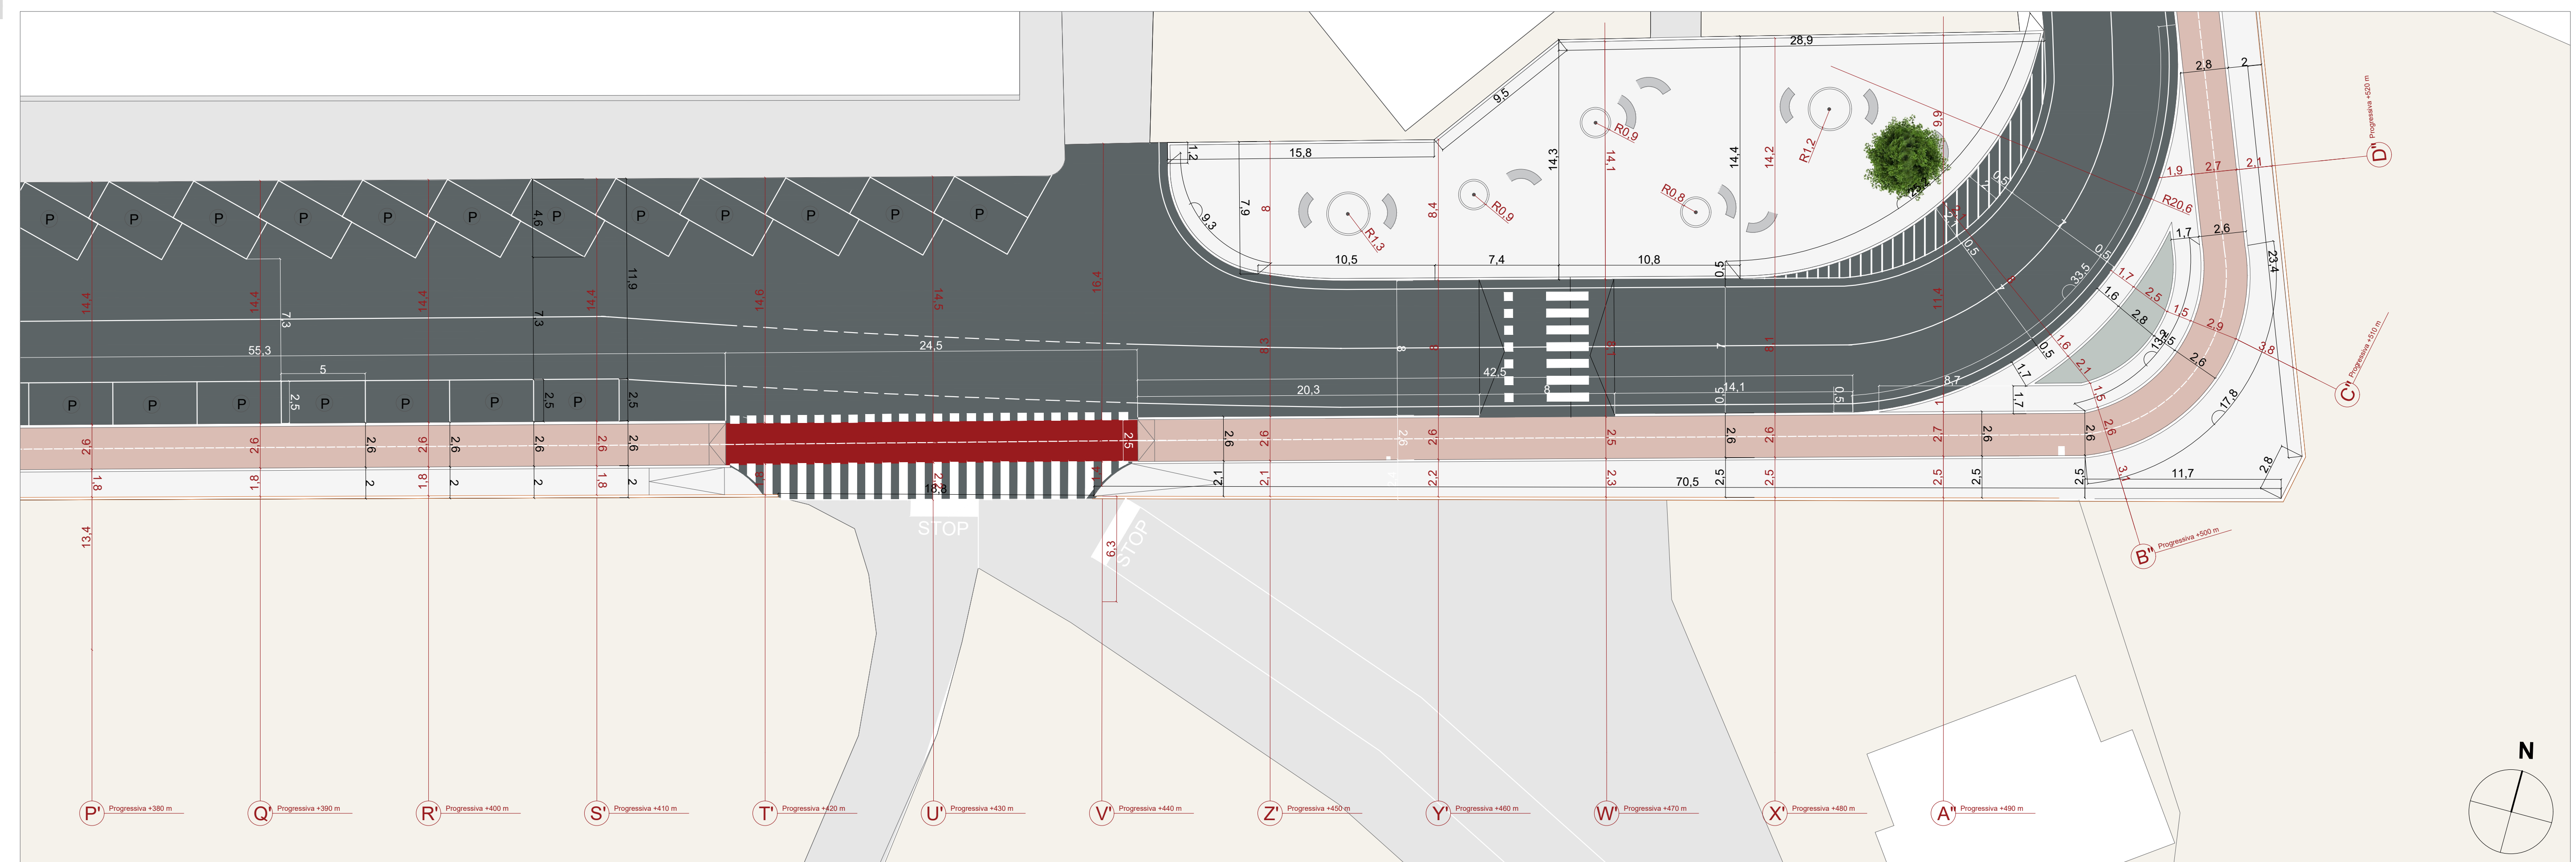

PLANIMETRIA AREA DI INTERVENTO 3 - SCALA 1:200